


# Разрез А-А

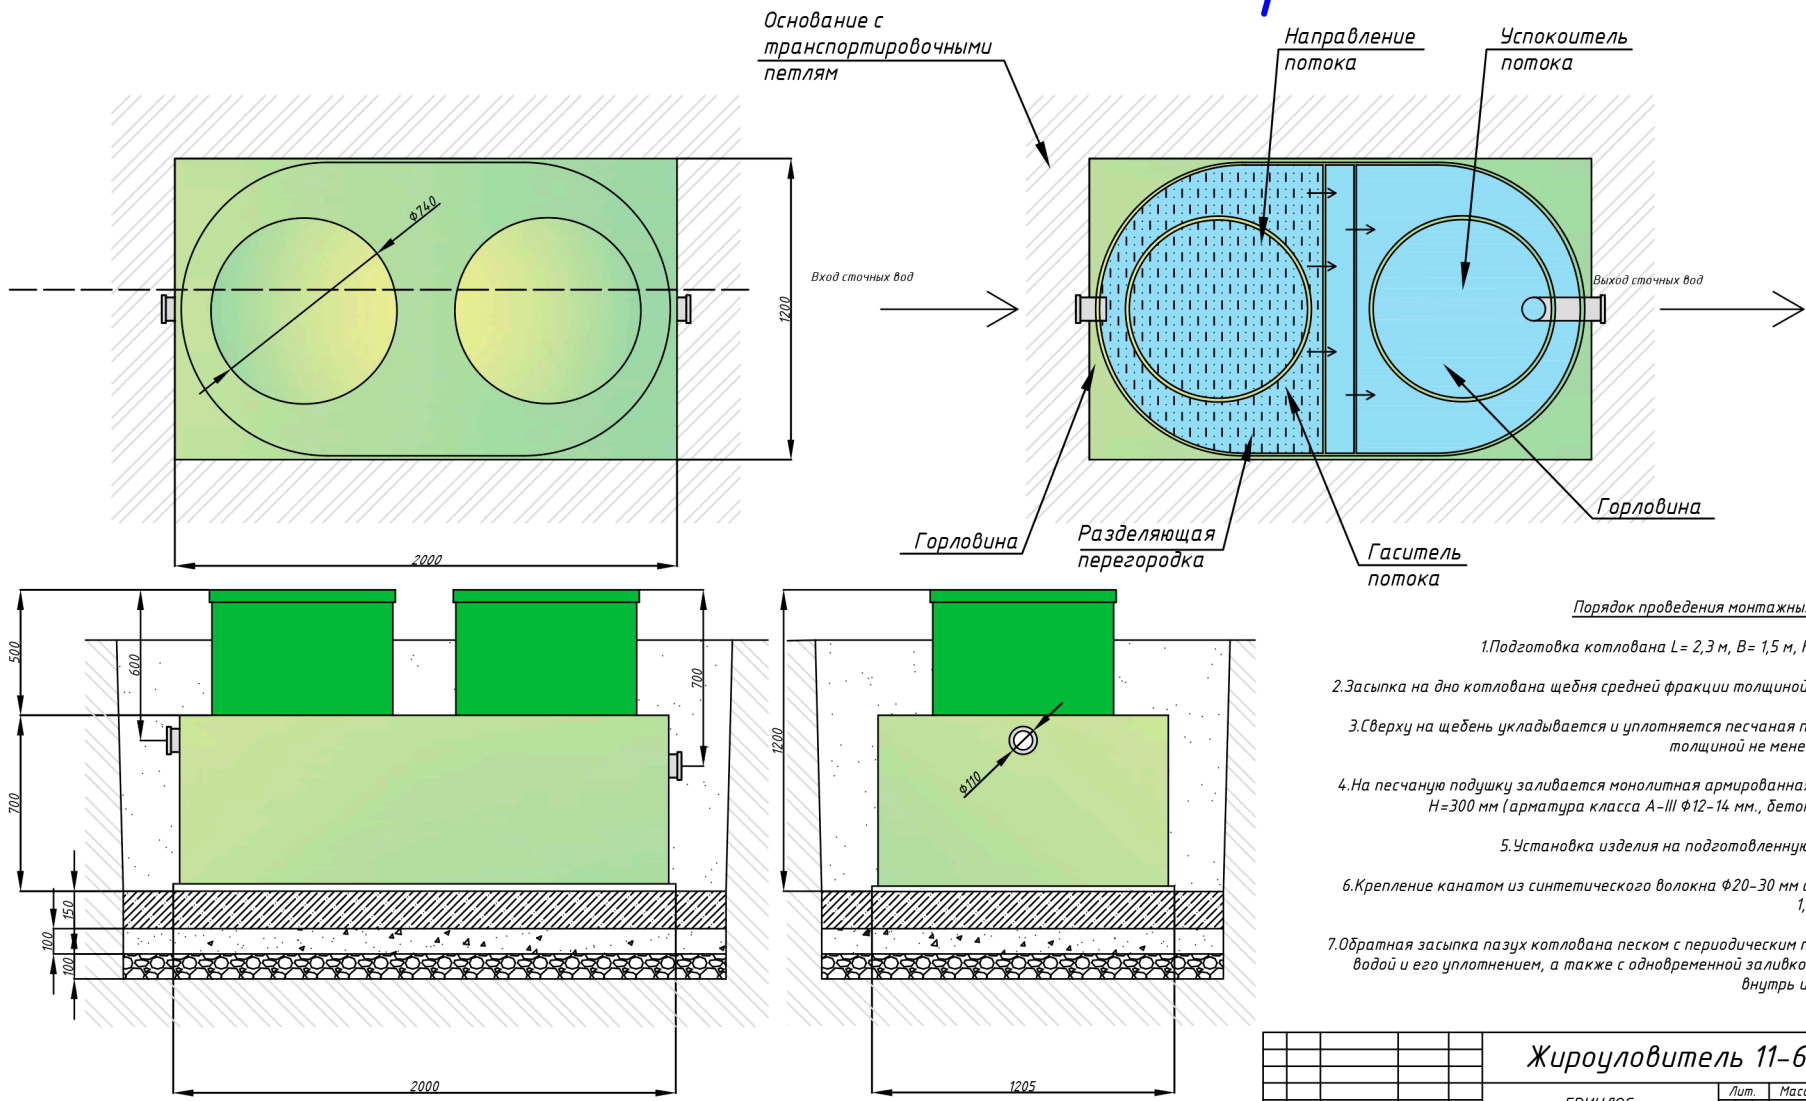

**Порядок проведения монтажных работ:**

1. Подготовка котлована L= 2,3 м, В= 1,5 м, Н= 1,5 м.
2. Засыпка на дно котлована щебня средней фракции толщиной 150 мм.
3. Сверху на щебень укладывается и уплотняется песчаная подушка толщиной не менее 50 мм.
4. На песчаную подушку заливается монолитная армированная плита Н=300 мм (арматура класса А-III Ф12-14 мм., бетон М300).
5. Установка изделия на подготовленную плиту.
6. Крепление канатом из синтетического волокна Ф20-30 мм с шагом 1,5-2,0 м.
7. Обратная засыпка пазух котлована песком с периодическим поливом водой и его уплотнением, а также с одновременной заливкой водой внутрь изделия.

Лист 1 из 1  
 Серийный №  
 Дата изготовления  
 Место изготовления  
 Подпись  
 Имя, Фамилия

|           |      |          |       |                             |                  |          |         |
|-----------|------|----------|-------|-----------------------------|------------------|----------|---------|
|           |      |          |       | <b>Жироуловитель 11-600</b> |                  |          |         |
| Изм.      | Лист | № докум. | Подп. | Дата                        | Лит              | Масса    | Масштаб |
| Разраб.   |      |          |       |                             |                  | 193      |         |
| Проб.     |      |          |       |                             | Лист             | Листов 1 |         |
| Т. контр. |      |          |       |                             | <b>Общий вид</b> |          |         |