КНС В-4000/1300

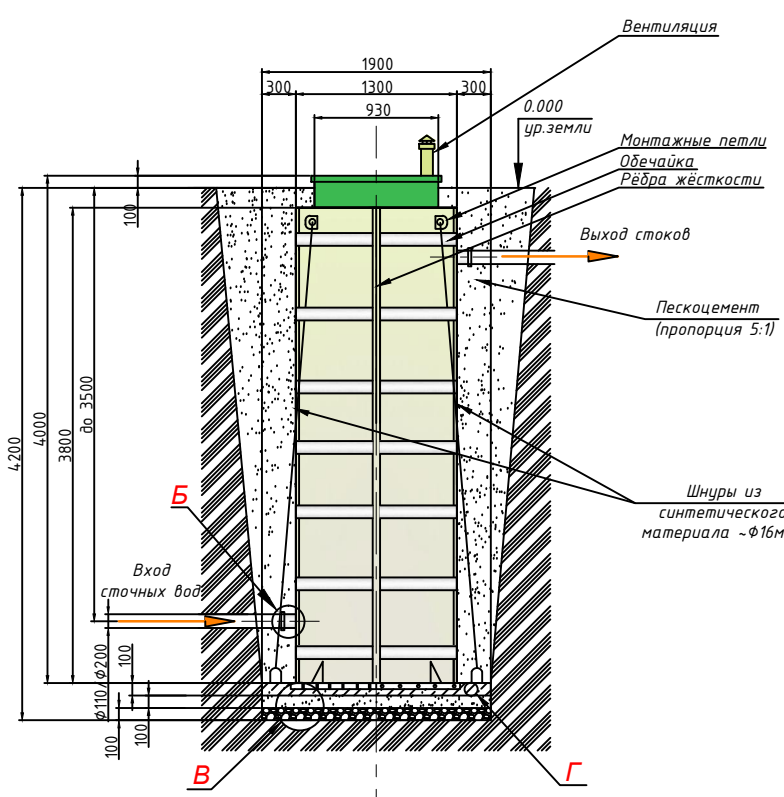

Разрез А-А
Вариант монтажа

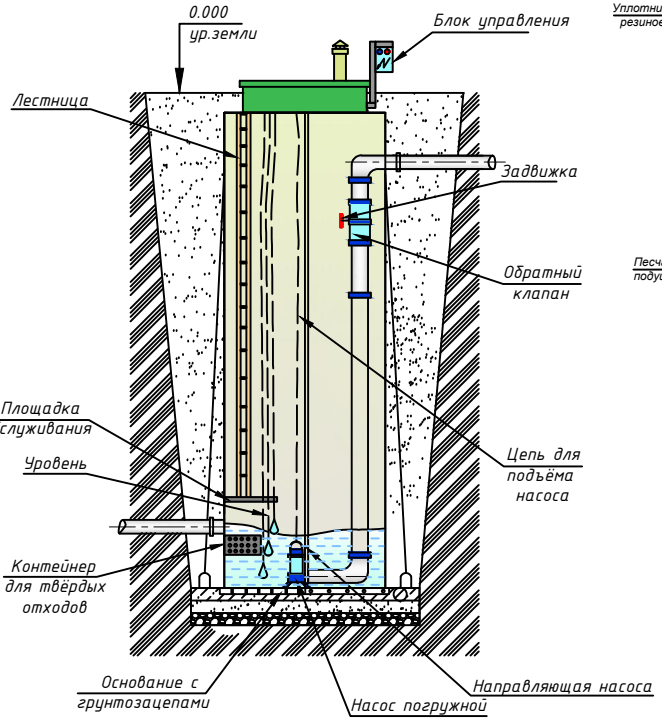

Б(1:5)

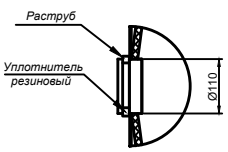

Г(1:5)

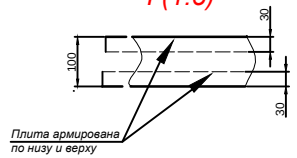

В(1:10)

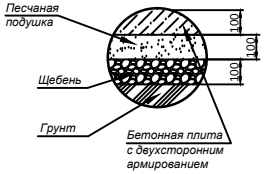

Д

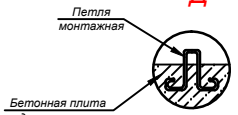

Вид без крышки

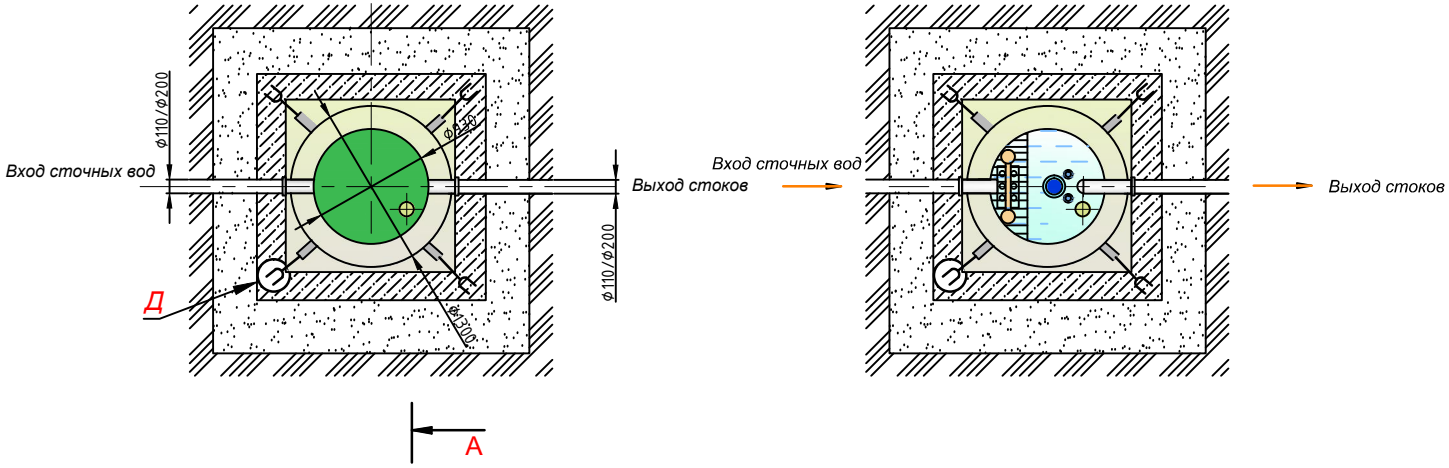

Примечания:

1. *Требования к Гринлос КНС В-4000/1300, особенности установки и обустройства санитарной зоны, необходимое количество трубопроводов регулирует СНиП 2.04.01-85 «Внутренний водопровод и канализация зданий».*
2. *Монтаж и подключение электропитания, заземление осуществляют в соответствии с СП 31-110-2003 «Проектирование и монтаж электроустановок жилых и общественных зданий».*

Порядок проведения монтажных работ:

1. *Подготовка котлована L=1,9 м., B=1,9 м., H=4,2 м.*
2. *Засыпка на дно котлована щебня средней фракции толщиной 100 мм.*
3. *Сверху на щебень укладывается и уплотняется песчаная подушка толщиной не менее 50 мм.*
4. *На песчаную подушку заливается монолитная армированная плита H=300 мм. (арматура класса A-III Ф12-14 мм., бетон М300)*
5. *Установка изделия на подготовленную плиту*
6. *Крепление канатом из синтетического волокна Ф20-30 мм.*
7. *Обратная засыпка пазух котлована песком с периодическим поливом водой и его уплотнением, а также с одновременной заливкой водой внутрь изделия.*

				ГРИНЛОС КНС В-4000/1300	
Изм. Лист	№ докум.	Подп.	Дата	ГРИНЛОС КНС В-4000/1300. Монтажная схема	Лит. / Вес / Масштаб: 189кг. 1:20
Разраб.					Лист 1 / Листов 1
Пров.				Общий вид	
Т.контр.					
Н.контр.					
Утв.					

Копировал Формат А1